



Studio Tecnico geom. Nicola Pifferi

Piazza XX Settembre, n° 3, 53043, CHIUSI CITTÀ (SI)


TEL./FAX 0572 51453 - CEL. 339 1600060

E-Mail geom.nicolapifferi@gmail.com

P.I. 01281700524 - C.F. PFI 01281700524

A tonante di legge lo studio si riserva la proprietà del progetto con difetto di riproduzione.

PIANTA PIANO TERRA - SCALA DI RAPPRESENTAZIONE 1:200

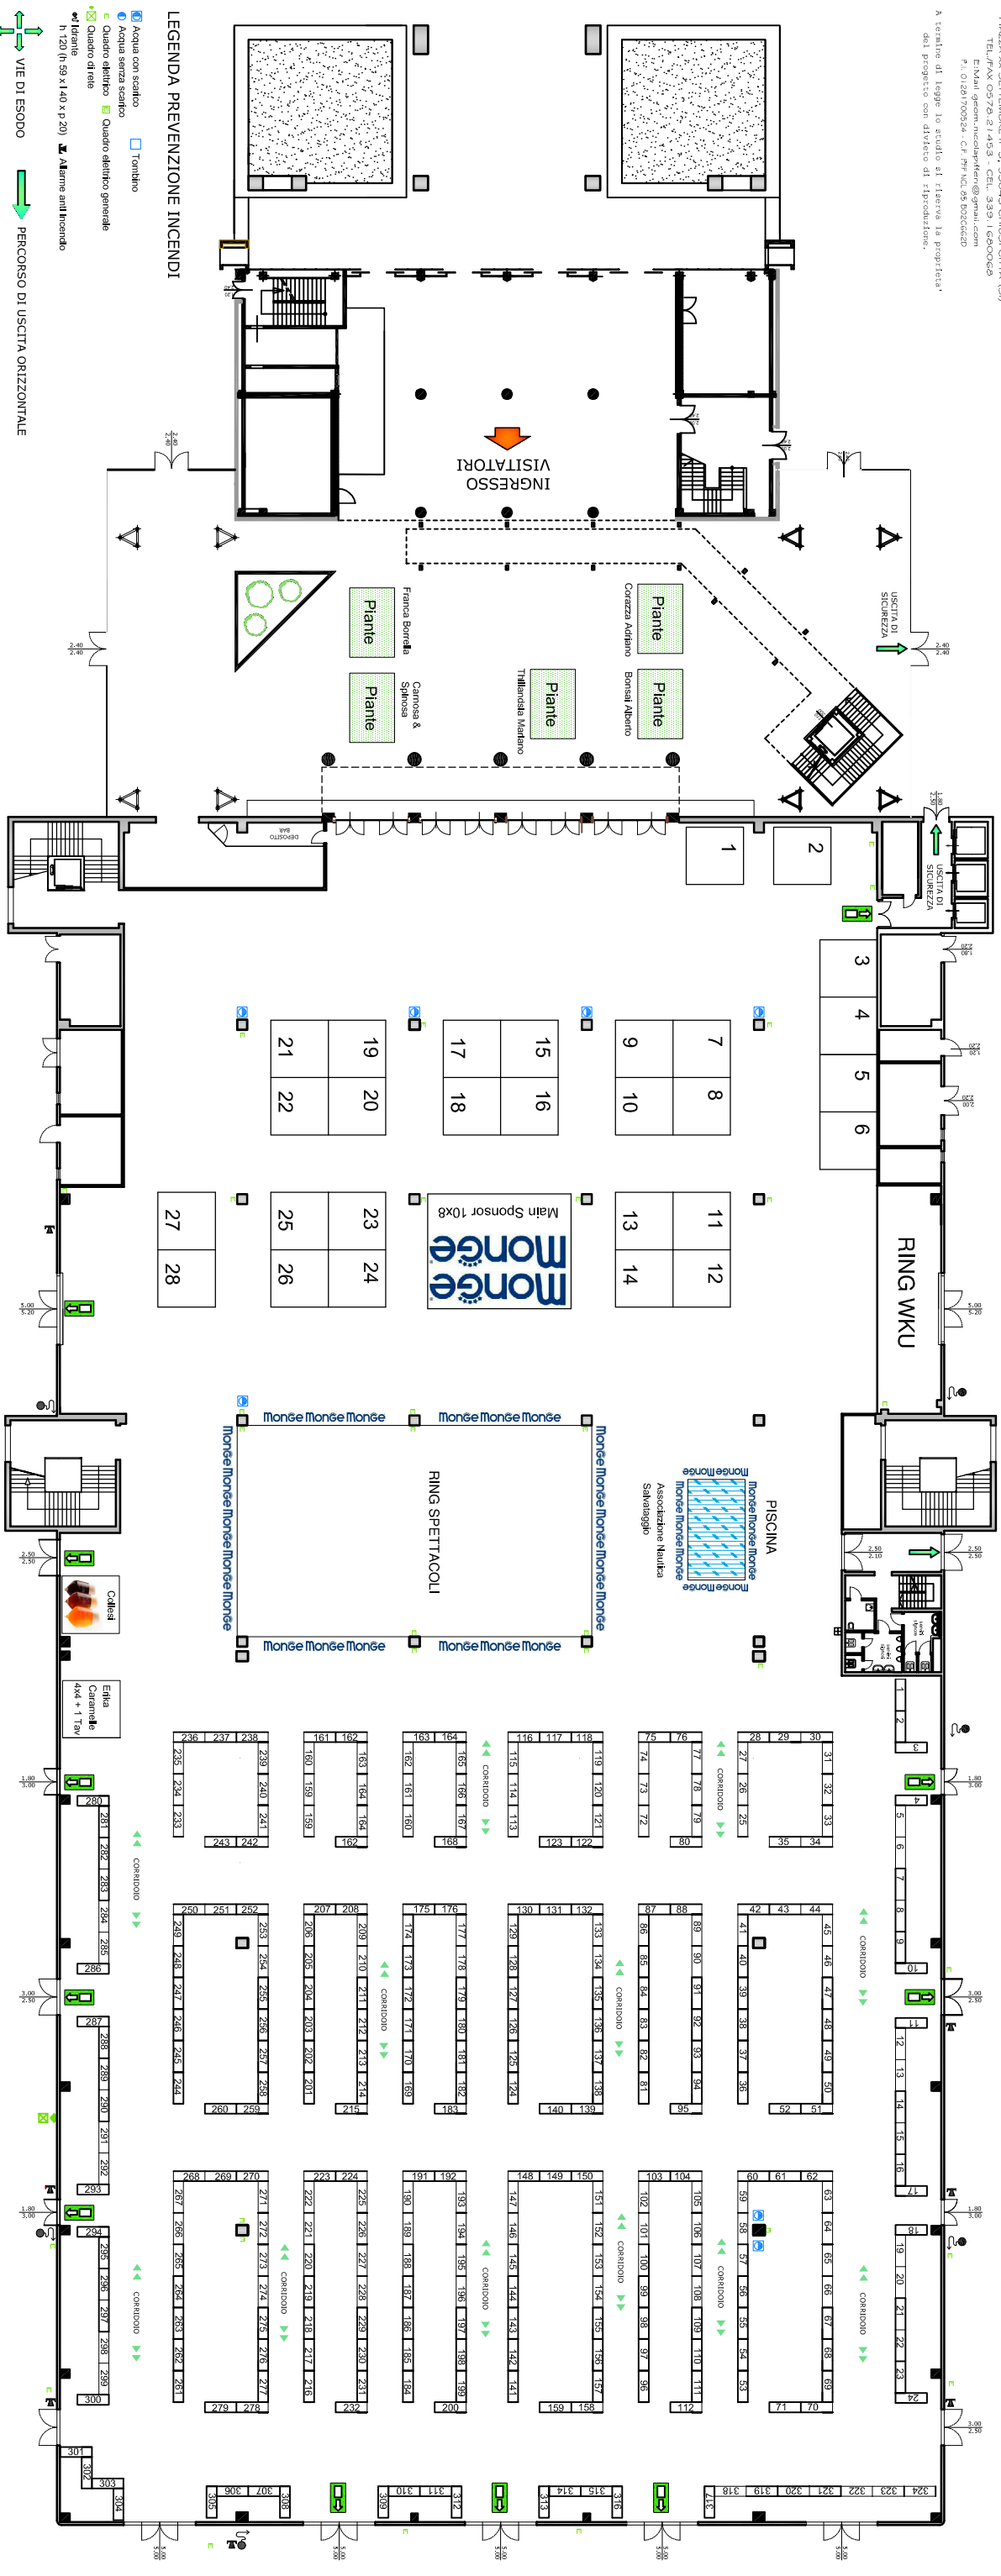

LEGENDA PREVENZIONE INCENDI

- Acquedotto con scialotto
- Acquedotto senza scialotto
- Quadro elettrico generale
- Quadro elettrico
- Quadro di rete
- Interruttore
- Alarime anti incendio

VIE DI ESODO

PERCORSO DI USCITA ORIZZONTALE